


SPIKERSLAG SELMA M I ELLER 2 SKUFFER

ALLE MÅL ER RETTLEIANDE.

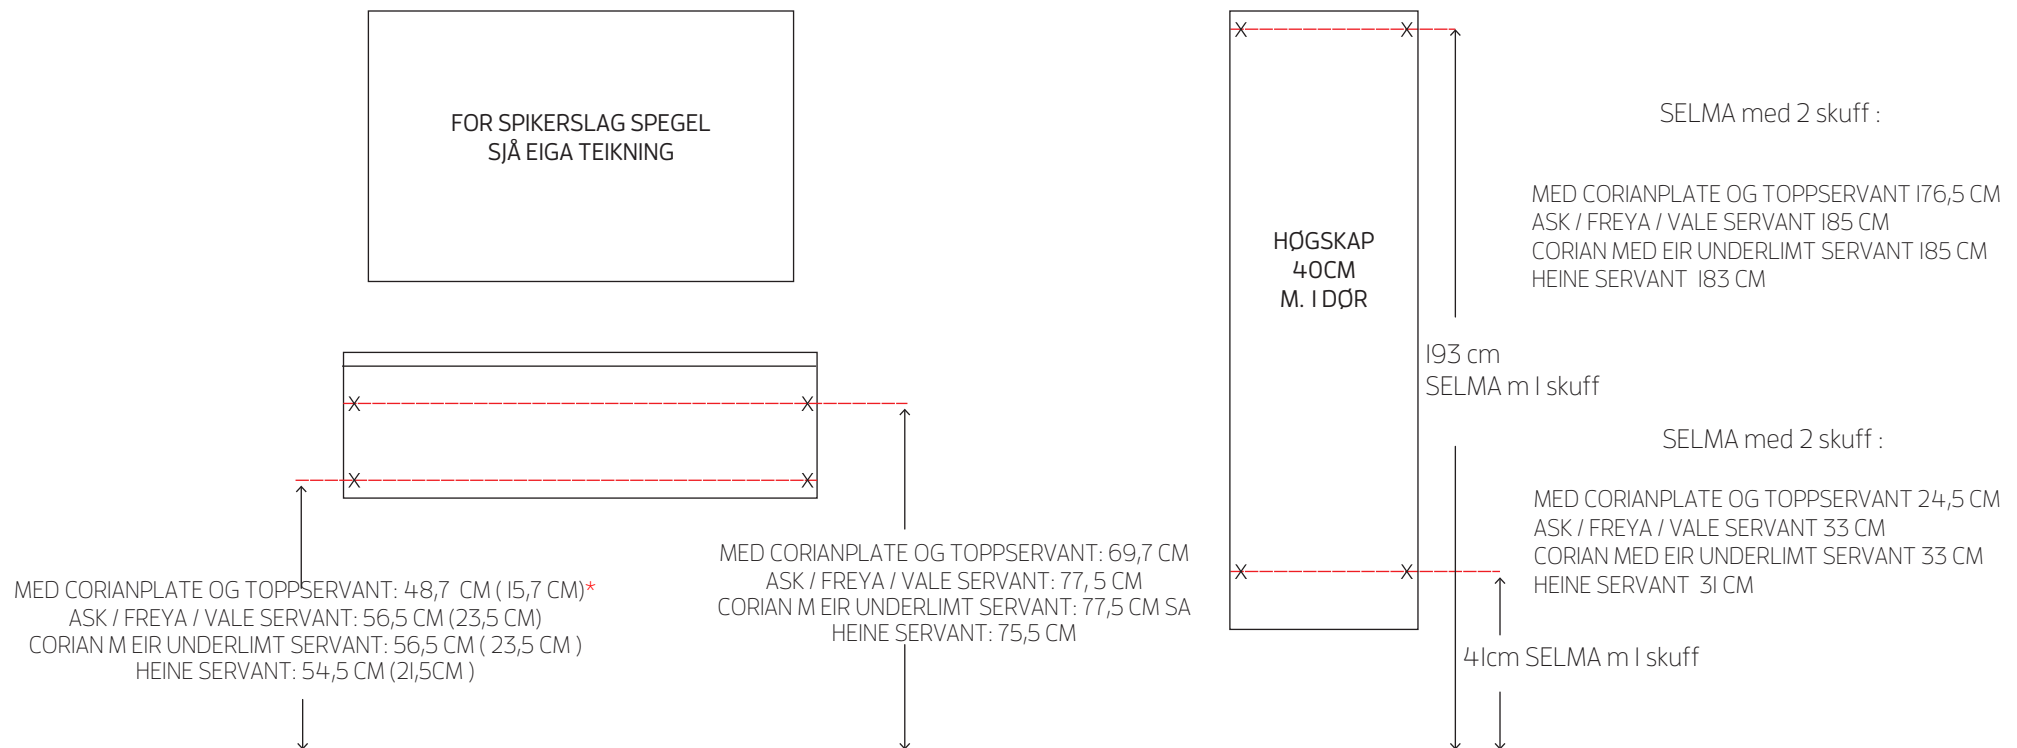

*NEDRE SPIKERSLAG I PARANTES ER TIL SELMA M 2 / SKUFFER

UTTAK VATN / AVLØP:

0-70cm